


apparecchi di illuminazione
con faretti orientabili

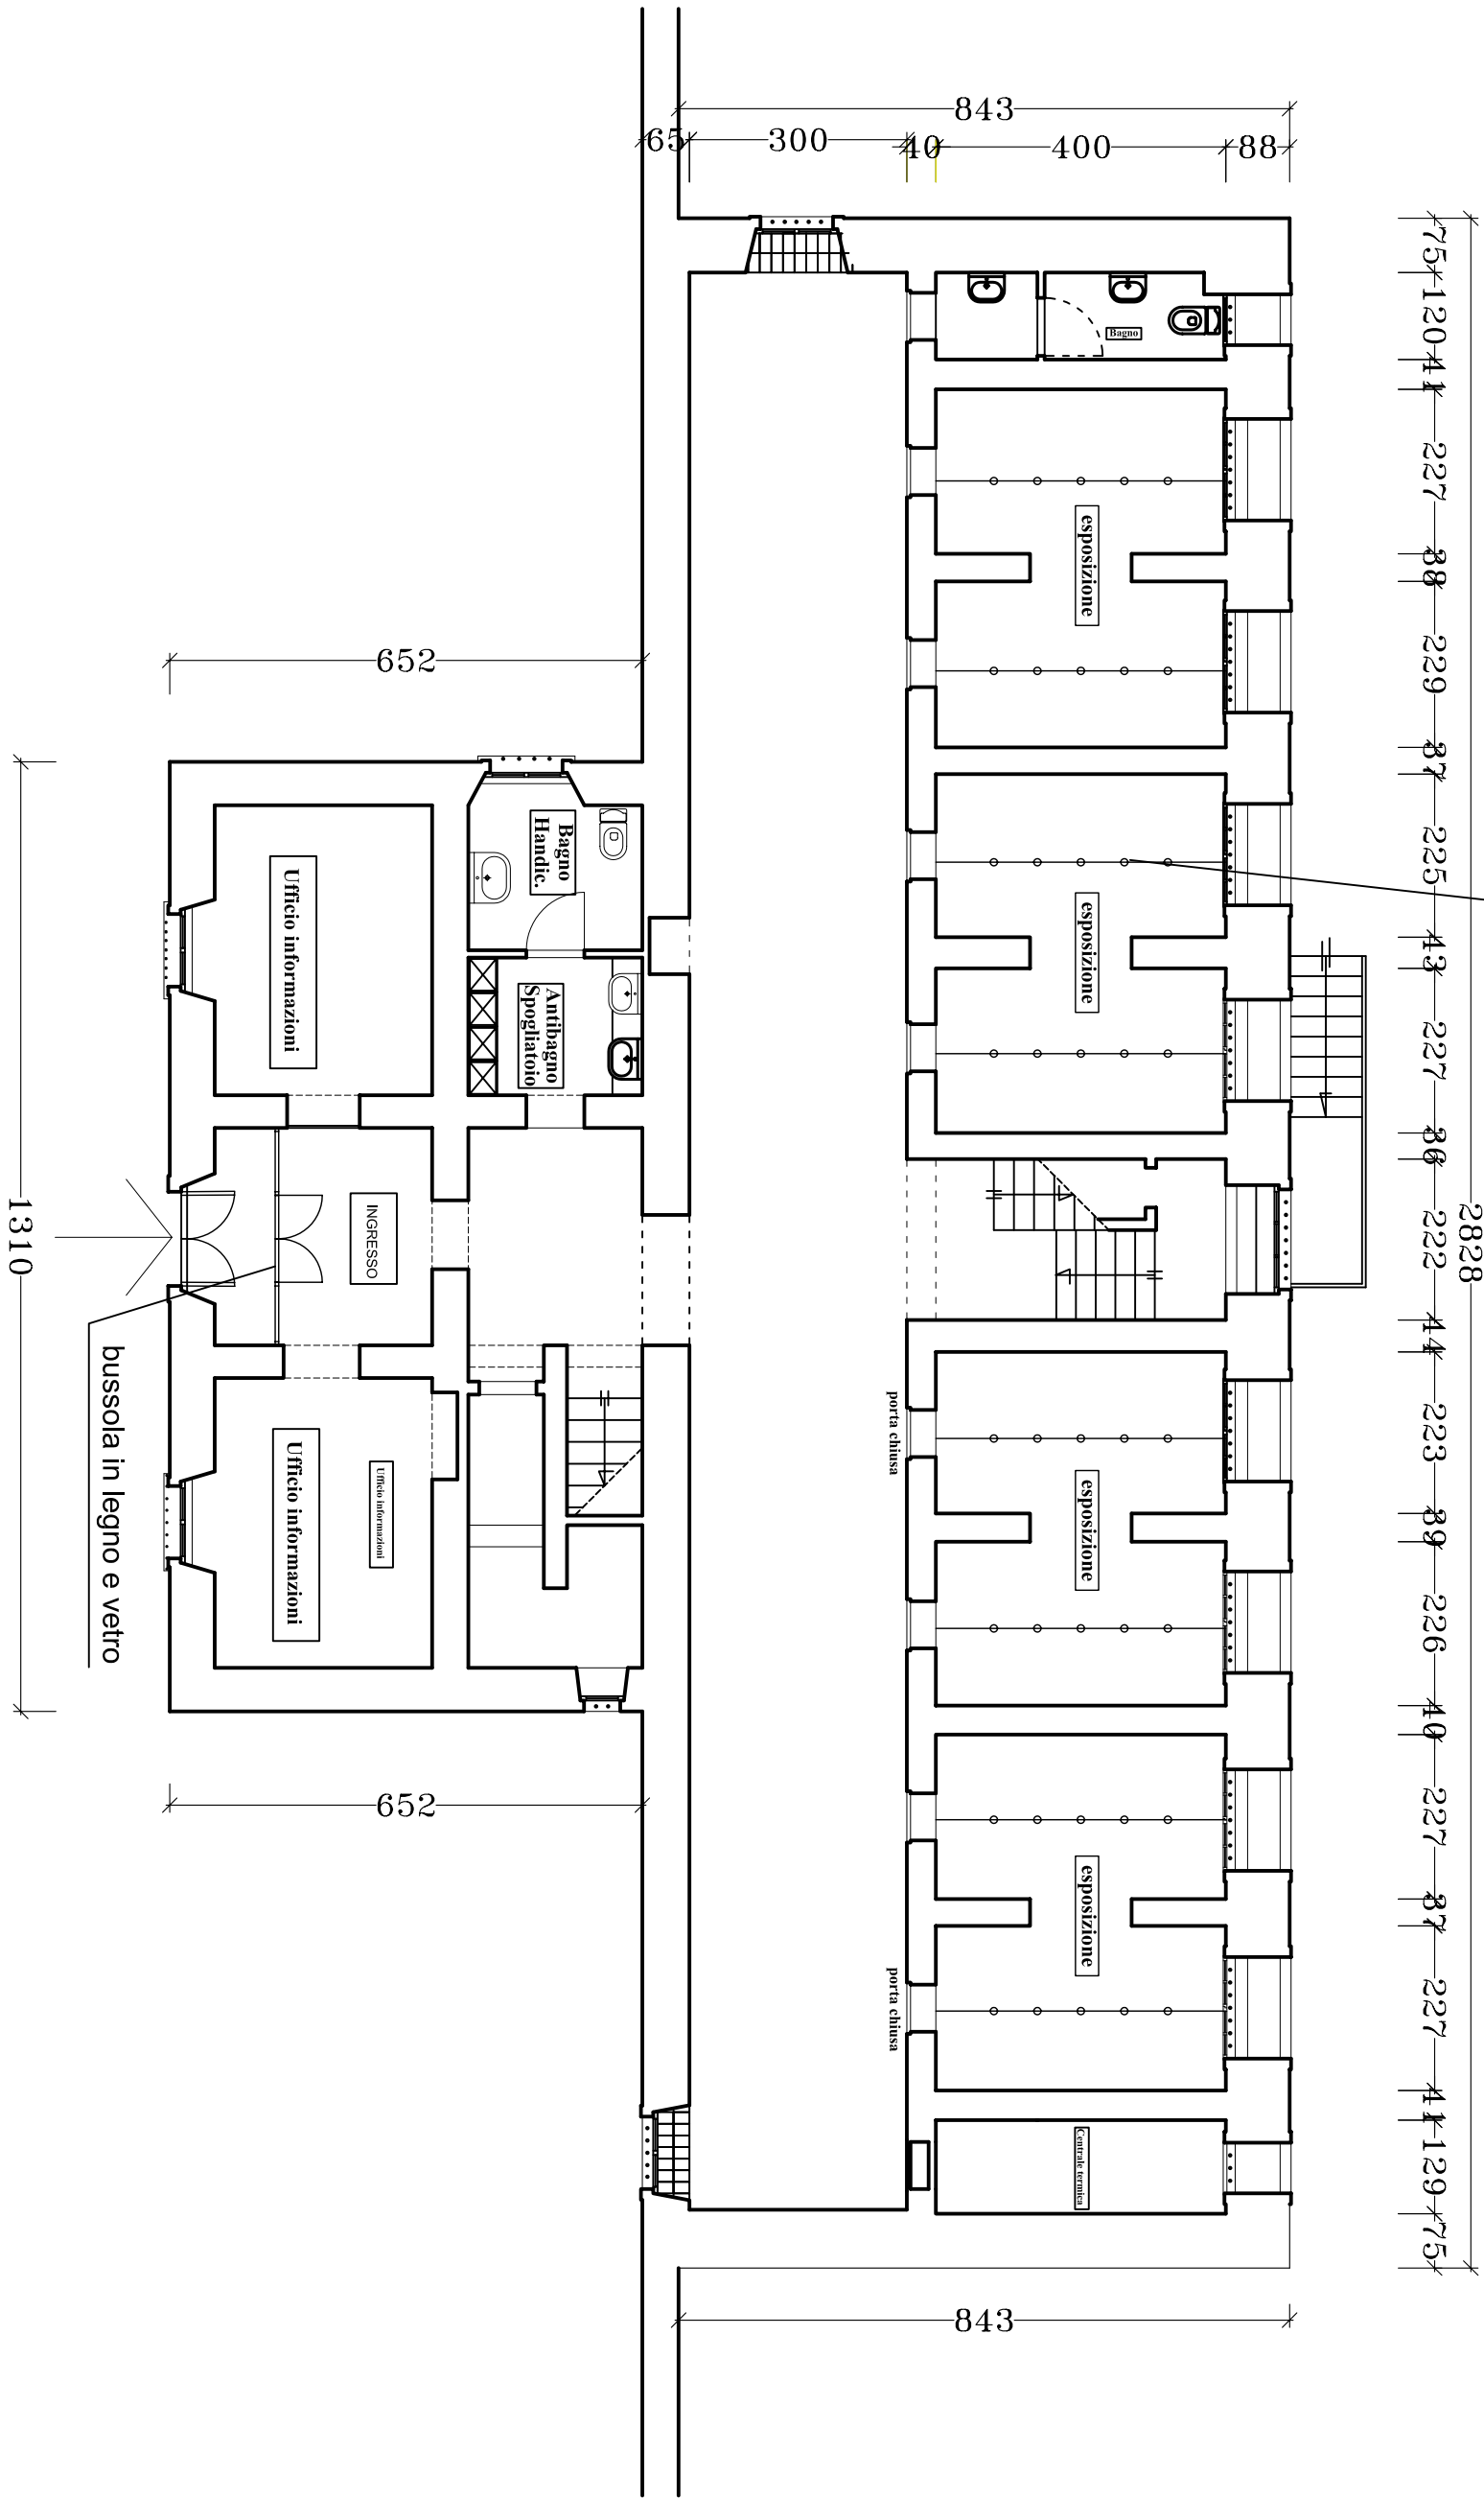

PIANTA PIANO TERRA

SCALA 1:100 (STAMPARE A3)